


Hotel em Altura



Instalação solar térmica em Altura com 137,5 m² de área de captação com uma capacidade de acumulação de 12.000 L.

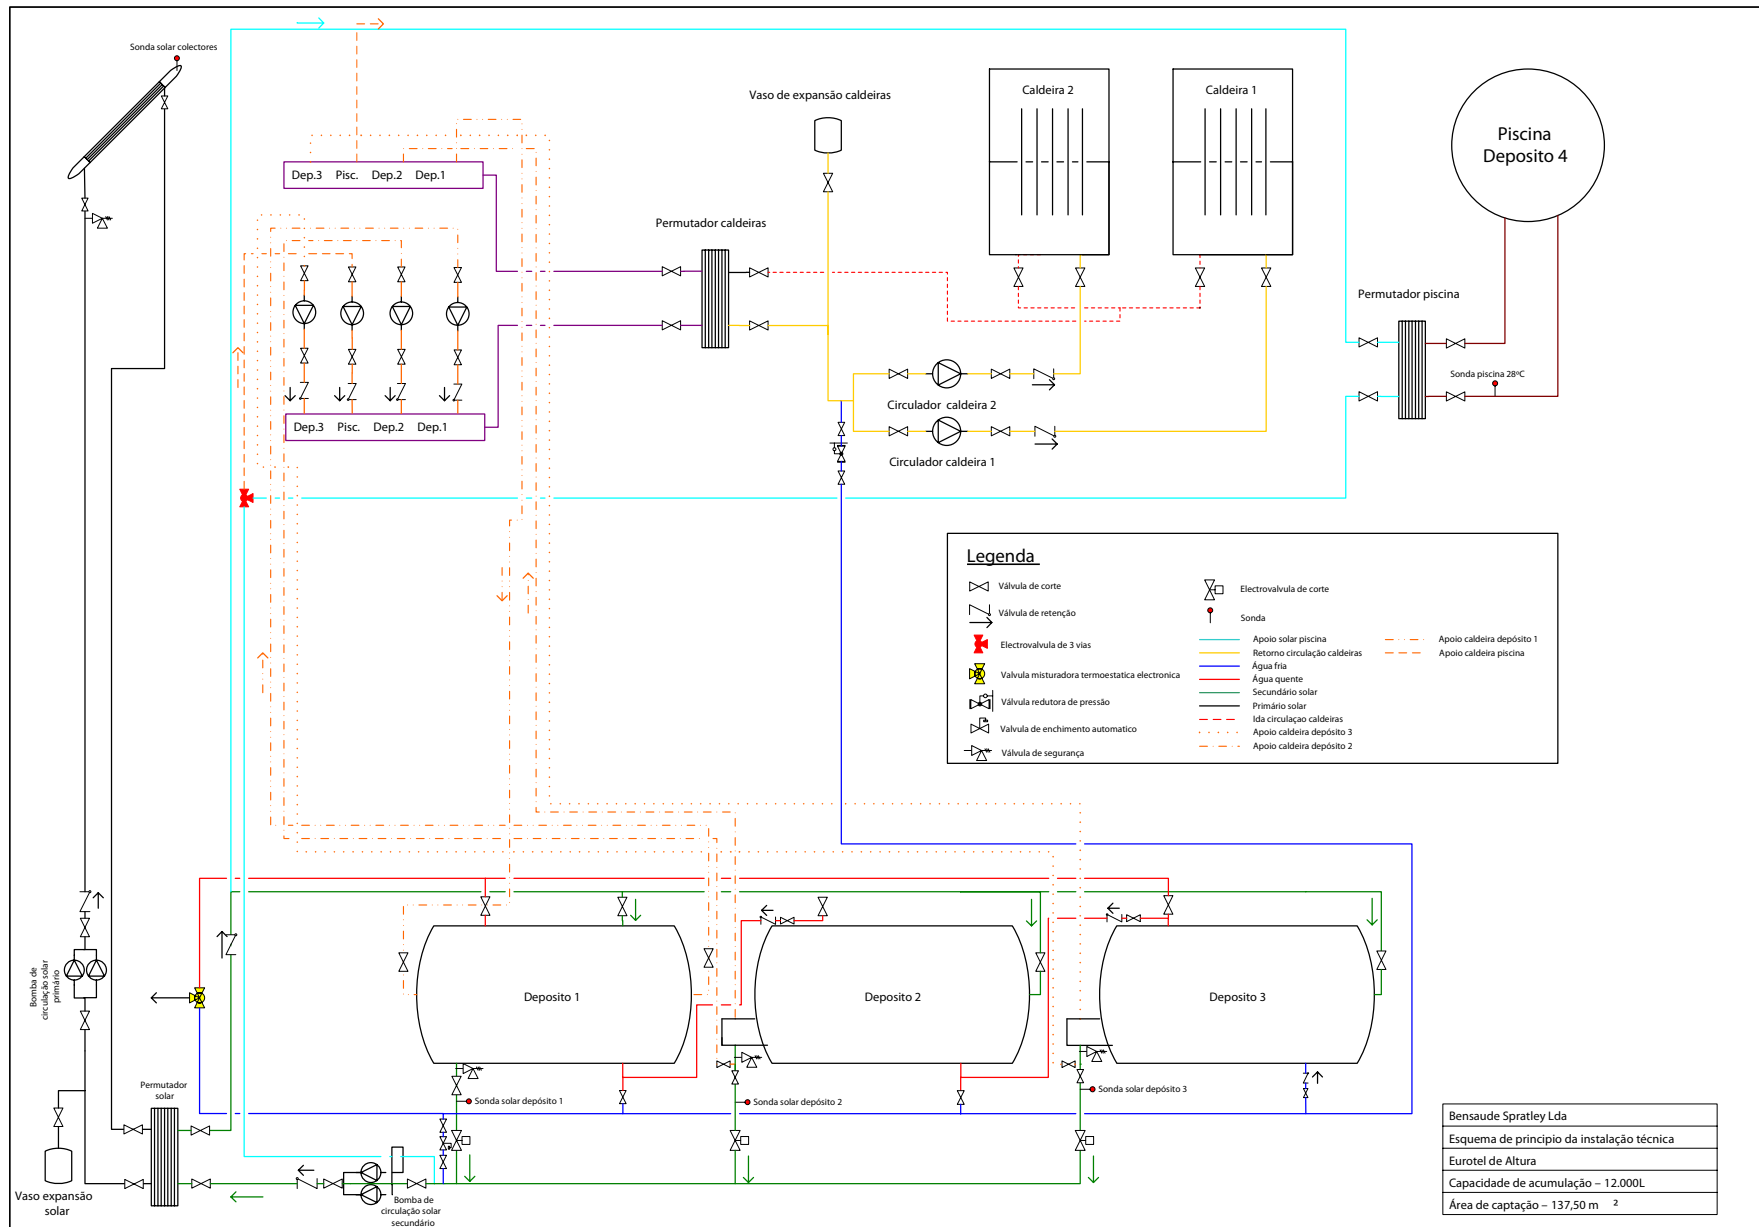

Bensaude Spratley Lda
Esquema de principio da instalação técnica
Eurotel de Altura
Capacidade de acumulação - 12.000L
Área de captação - 137,50 m ²